


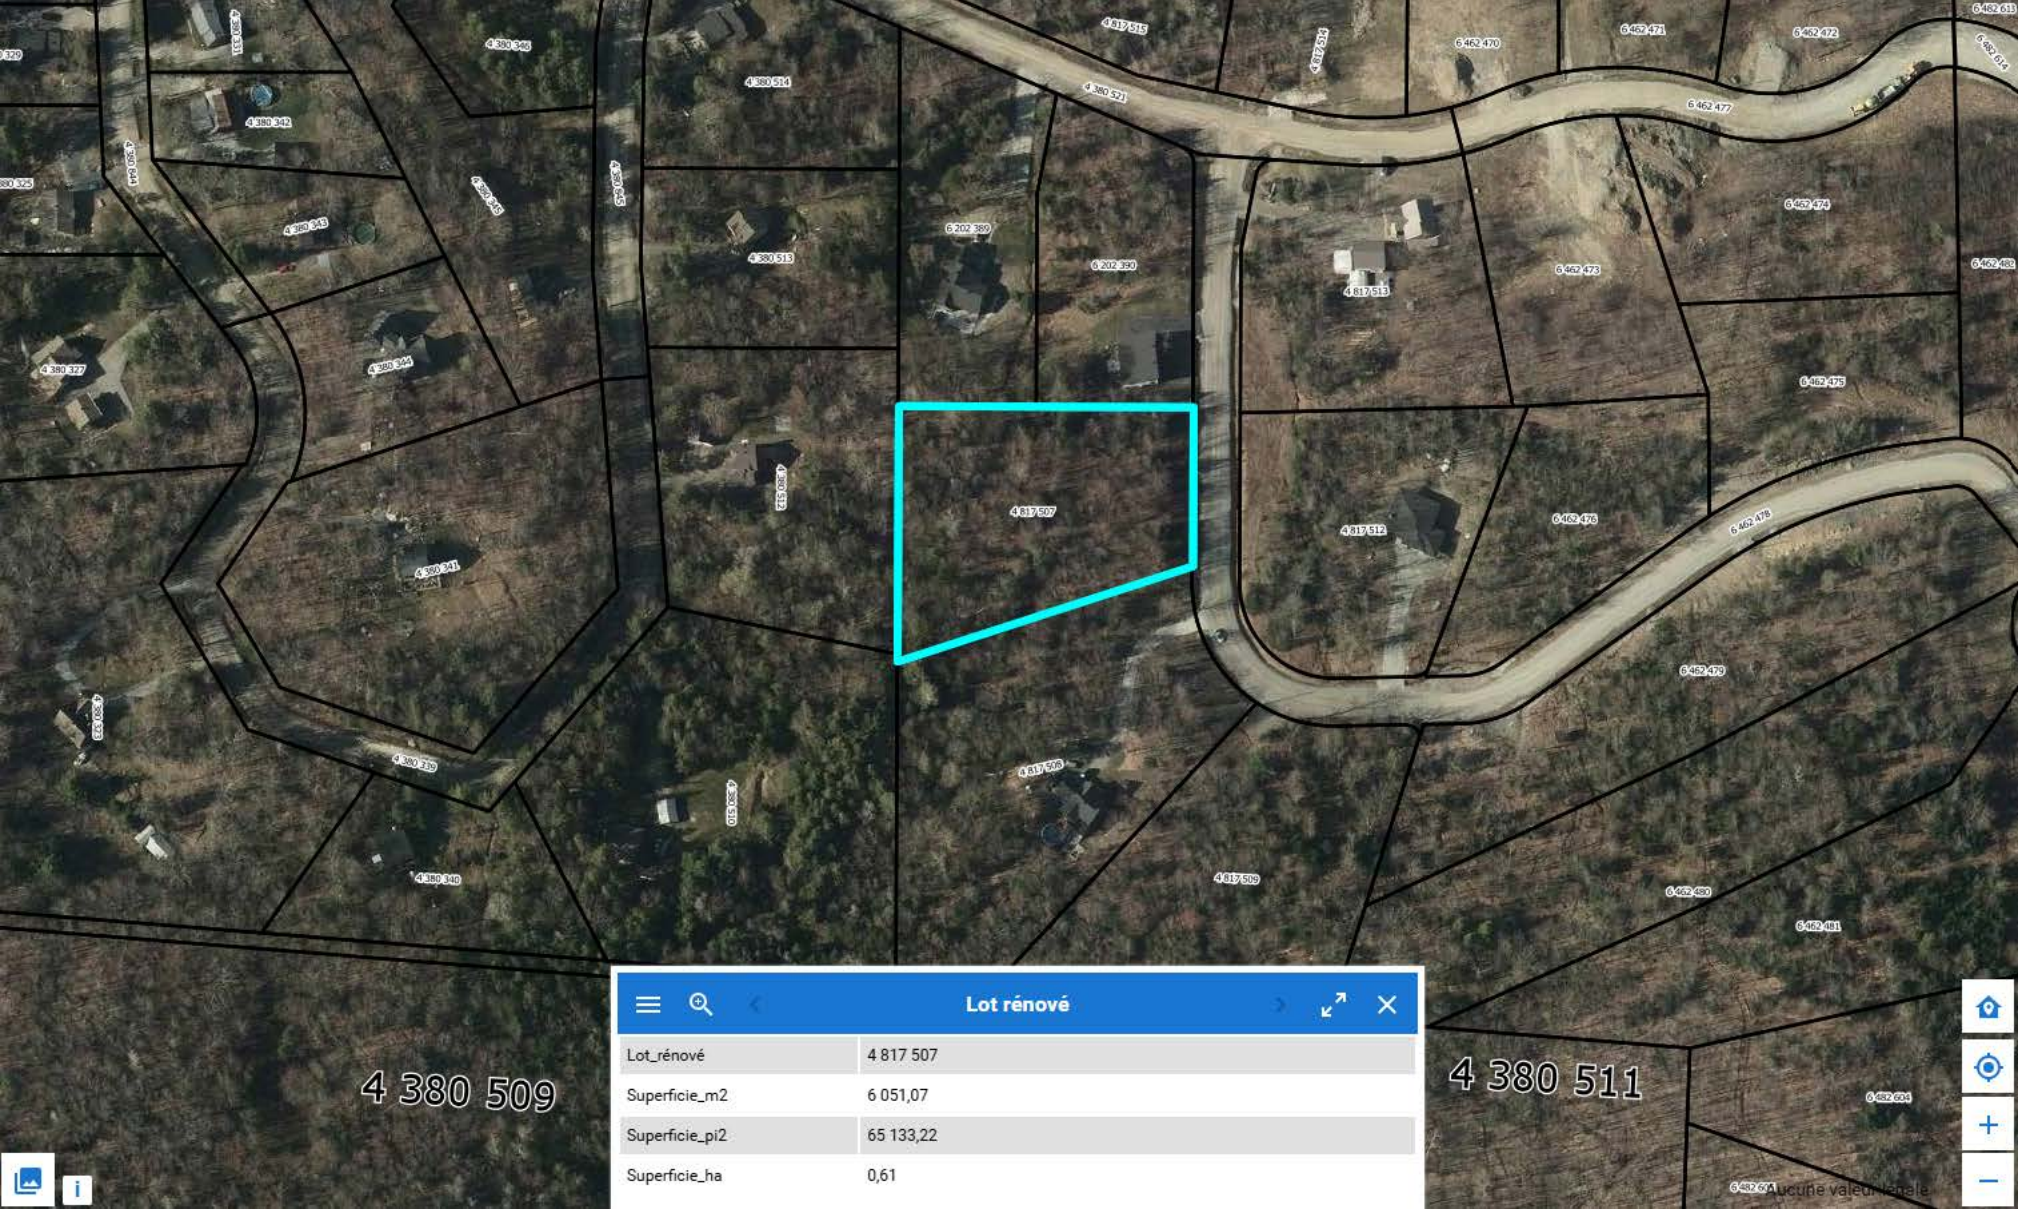

4 380 509

4 380 511

Lot rénové

Lot_rénové	4 817 507
Superficie_m2	6 051,07
Superficie_pi2	65 133,22
Superficie_ha	0,61

Aucune valeur l'entité