


Plan cadastral

[Liste des plans](#)

Document à afficher :	Plan parcellaire	1	de	2
Circonscription foncière :	Sherbrooke			
Cadastre :	Cadastre du Québec			
Lot :	5 804 565			
Type de document :	Plan parcellaire	Numéro de document :		1088987

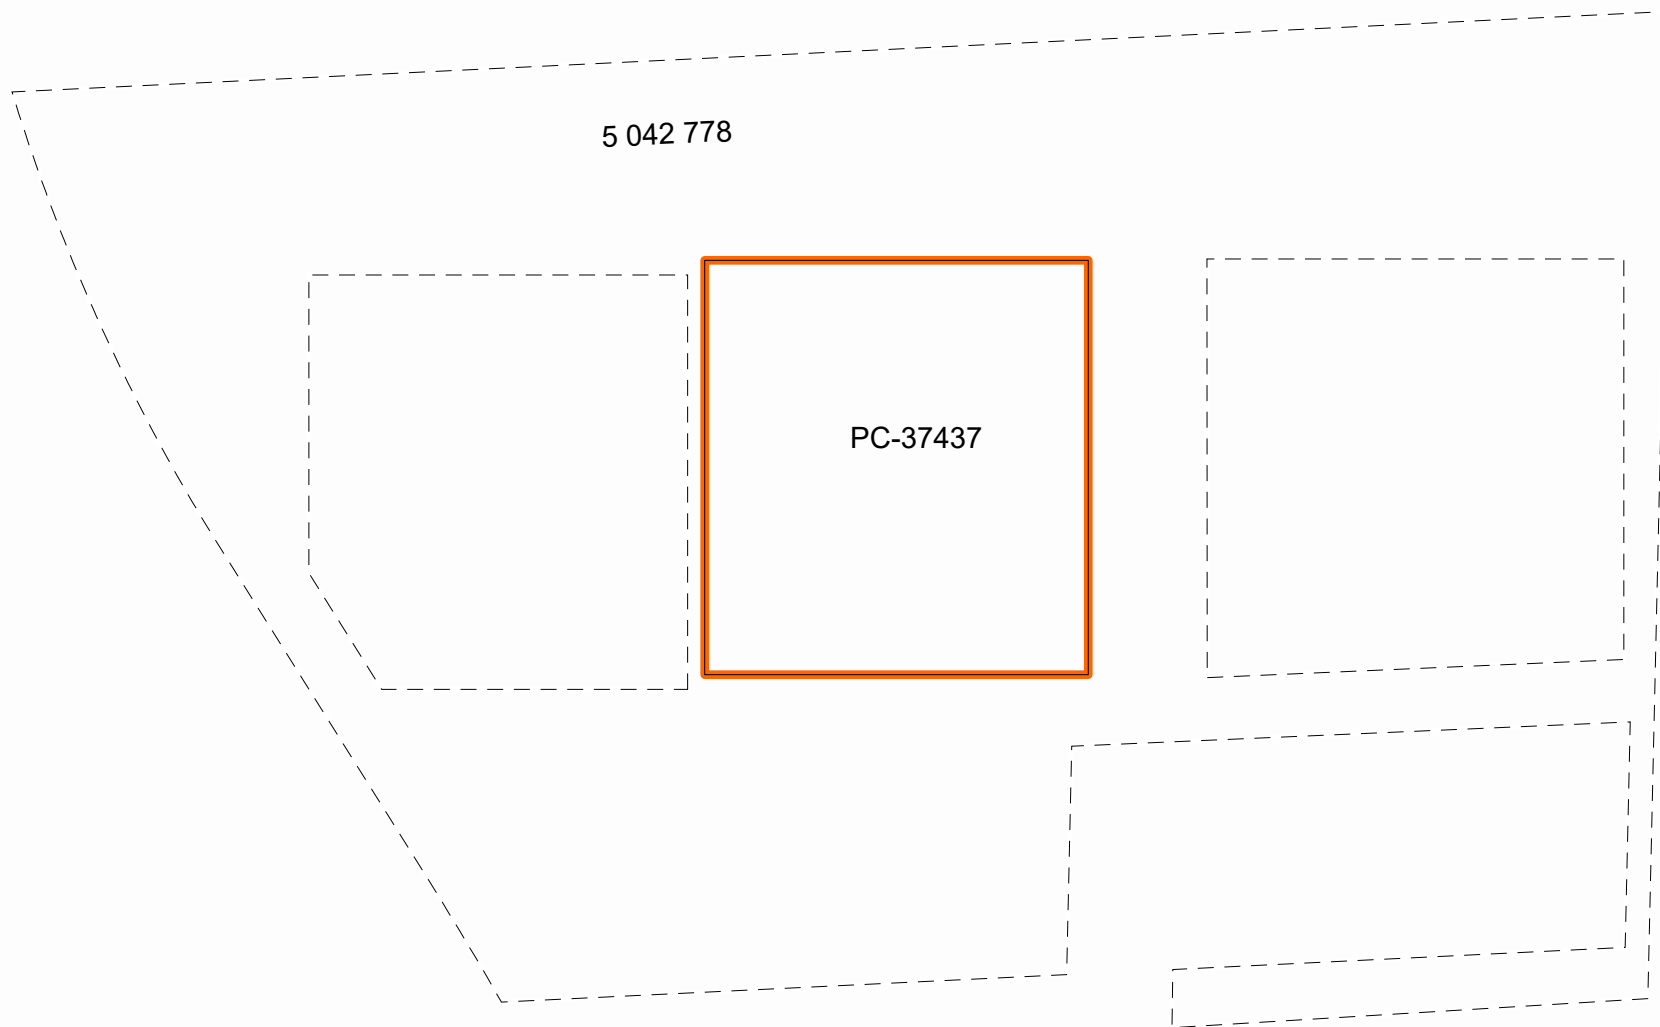


Contexte de l'opération cadastrale			
Numéro de dossier :		1088987	
Circonscription foncière :		Sherbrooke	
Dépôt au cadastre :		2016-01-11	
Entrée en vigueur au BPD :		2016-01-13	
Identification du lot			
Numéro de lot :		5 804 565	Plan complémentaire :
			PC-37437
Concordance(s)			
Numéro(s) de lot :		5 042 780 ptie	
Propriétaire(s)			
9226-0520 QUÉBEC INC.			
Titre(s) de propriété			
Mode(s) d'acquisition :		Contrat	Numéro(s) d'inscription :
			17520306 Sherbrooke
Localisation du lot			
Municipalité(s) :		Sherbrooke (Ville)	
Signature de l'arpenteur(e)-géomètre			
Fait conformément aux dispositions de l'article :		3043, al.1 C.c.Q.	
Préparé à :		Sherbrooke	
Signé par :		Christian De Passillé, arpenteur(e)-géomètre	
Minute :		10640	En date du :
			4 novembre 2015
Information provenant de l'habillage du plan			
Projection MTM, fuseau :		7	
Feuillet(s) cartographique(s) :		21E05-010-2505	
Municipalité(s) :		Sherbrooke (Ville)	
Note(s) :		L'approbation signée par le(s) propriétaire(s) ou son (leur) mandataire a été déposée au greffe de l'arpenteur(e)-géomètre signataire et réfère à la minute du plan visé.	

Plan cadastral


[Liste des plans](#)

Document à afficher :	Feuillet du plan complémentaire	1	de	1	
Circonscription foncière :	Sherbrooke				
Cadastre :	Cadastre du Québec				
Lot :	5 804 565				
Type de document :	Plan complémentaire			Numéro de document :	PC-37437 - 1001

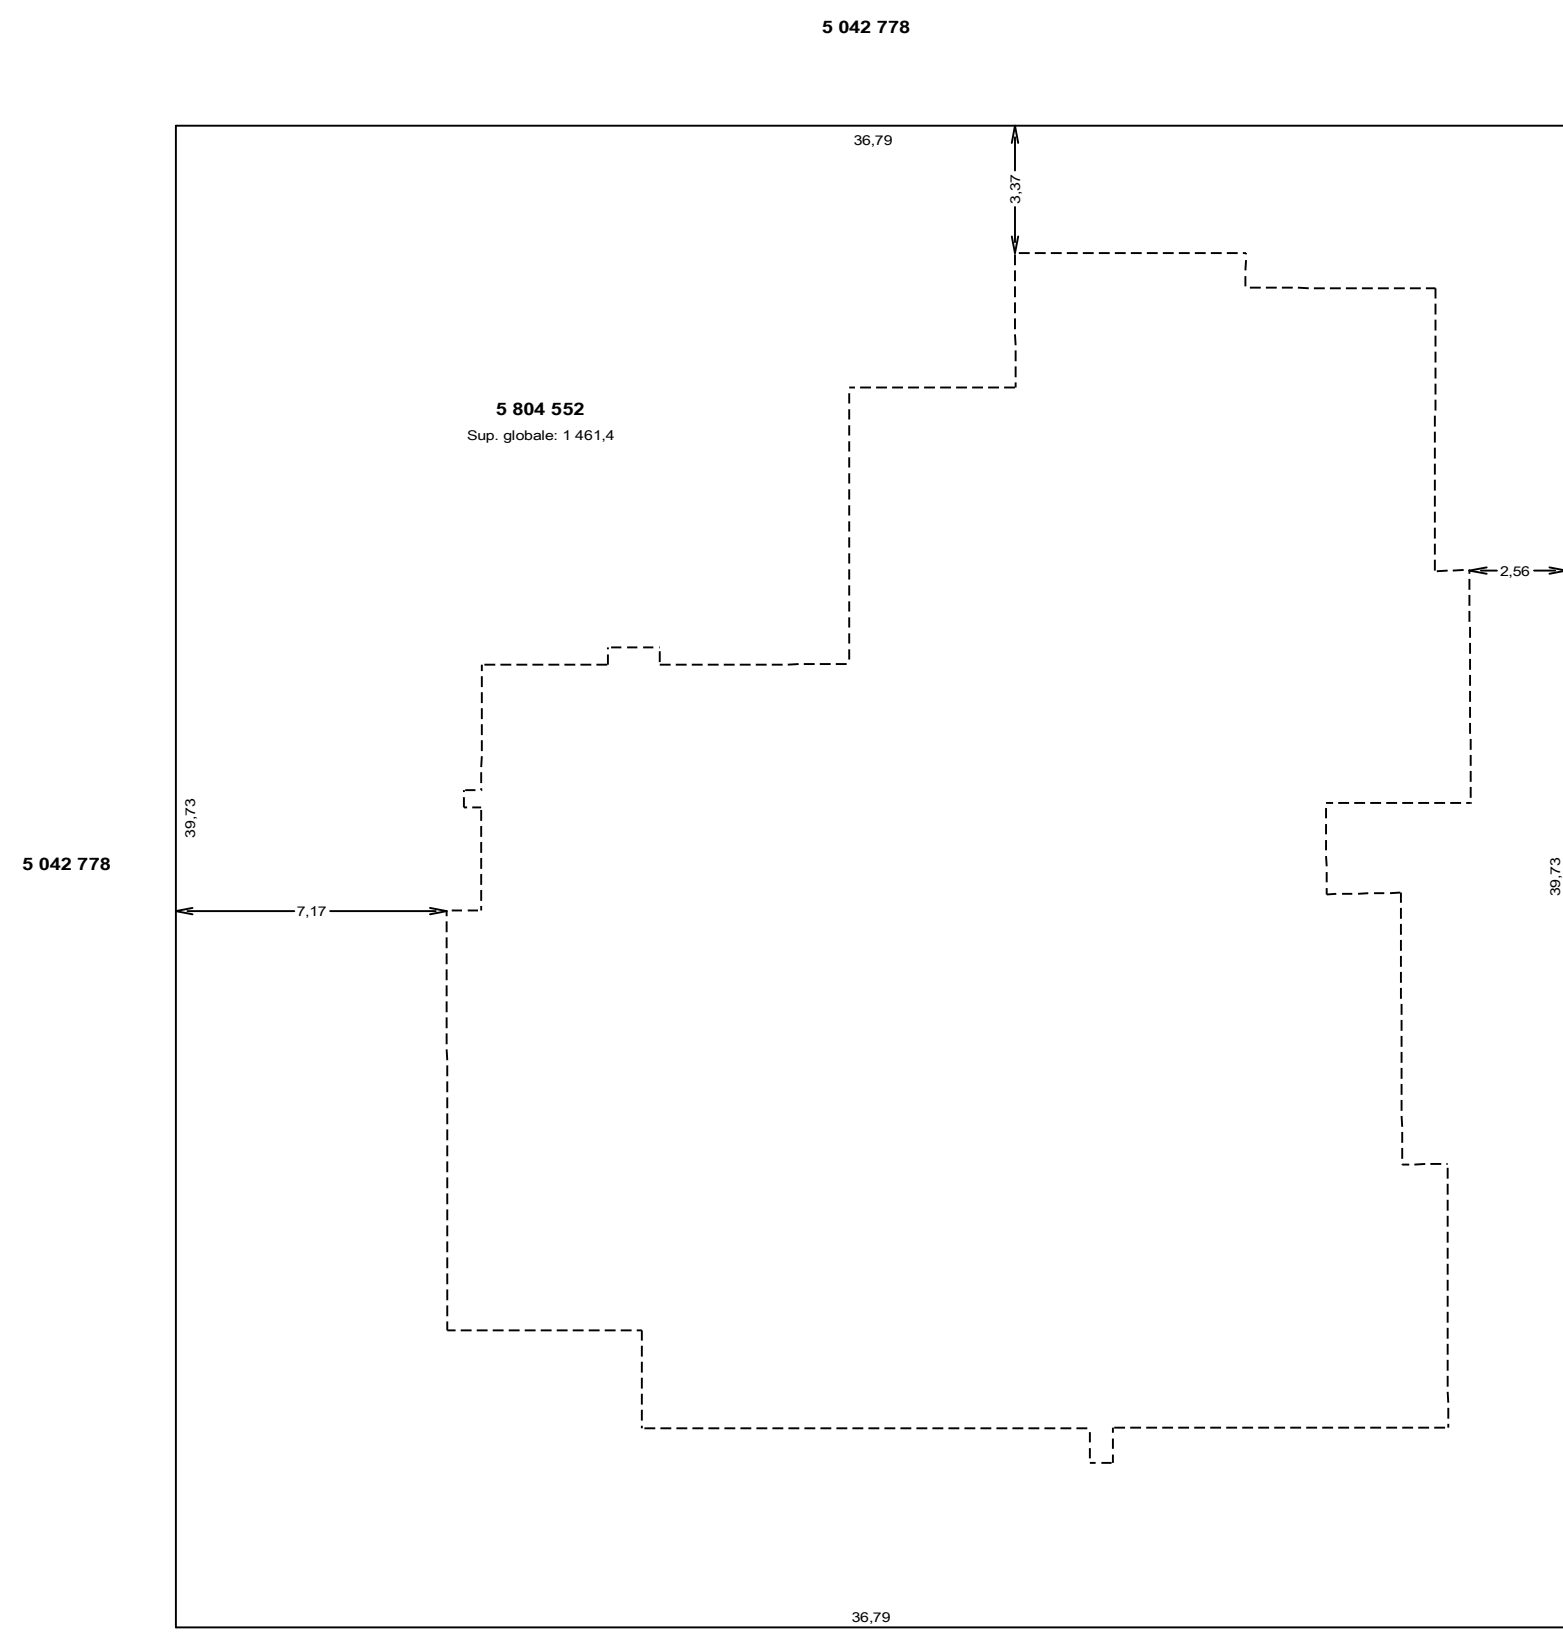


Vue de localisation

échelle 1:200

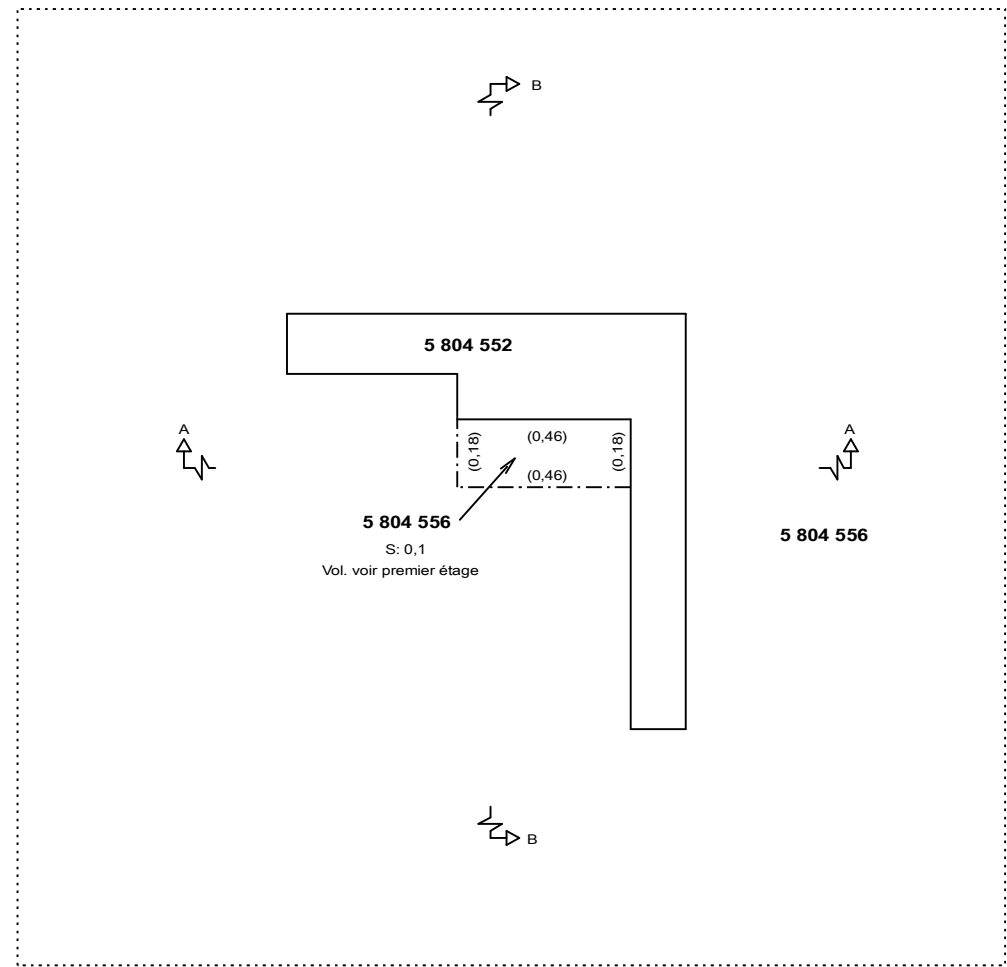


Vue de détail du lot 5 804 556 à l'altitude 225,63


échelle 1:20

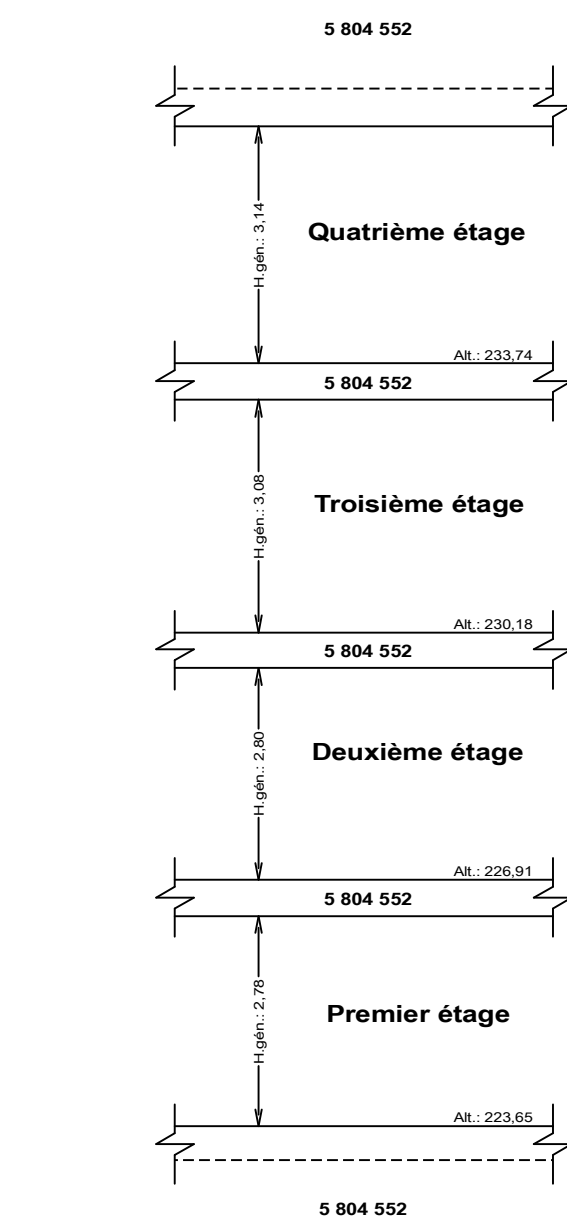


Coupe type
des lots 5 804 553 à 5 804 555, 5 804 558 à 5 804 564
et 5 804 567 à 5 804 569

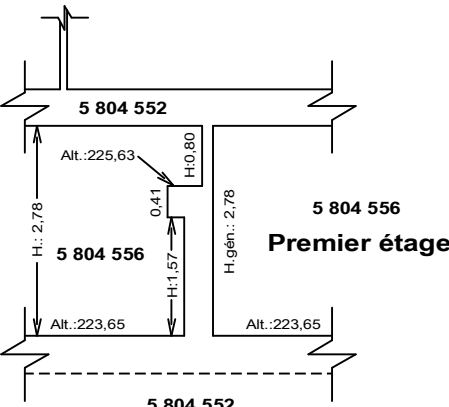


Coupe AA

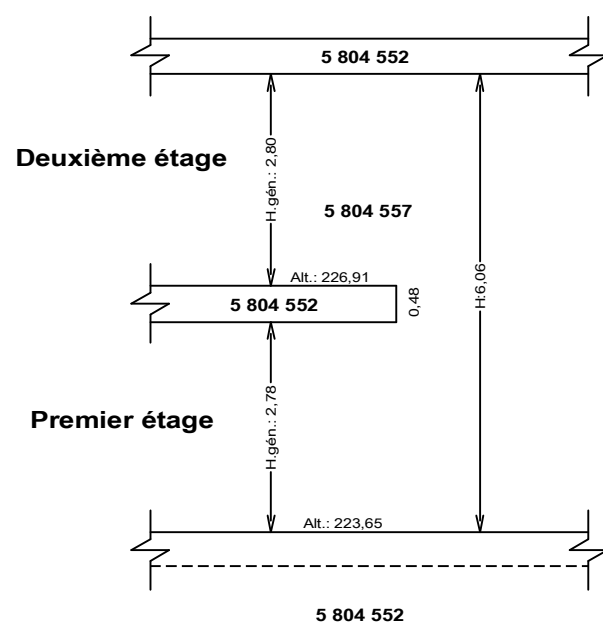


Coupe type du lot 5 804 557

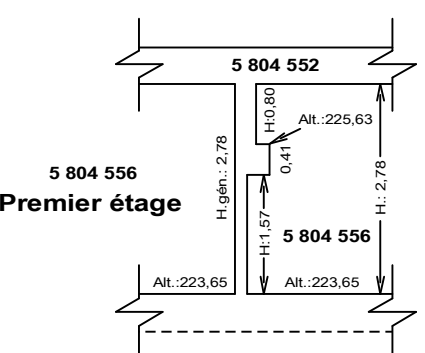


Coupe BB

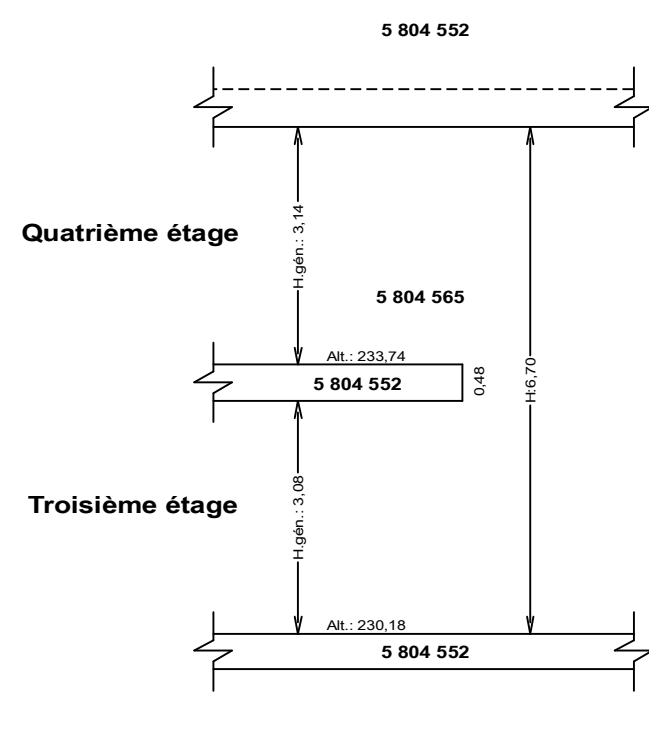


Coupe type du lot 5 804 565

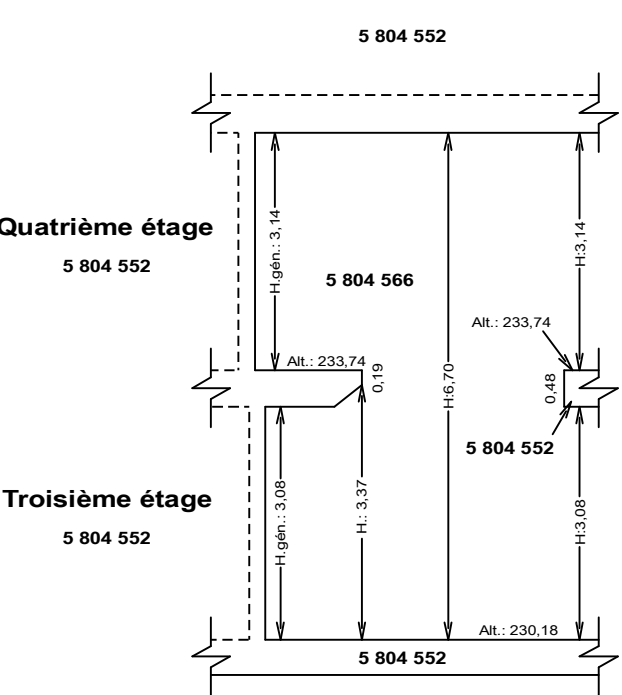


Coupe CC

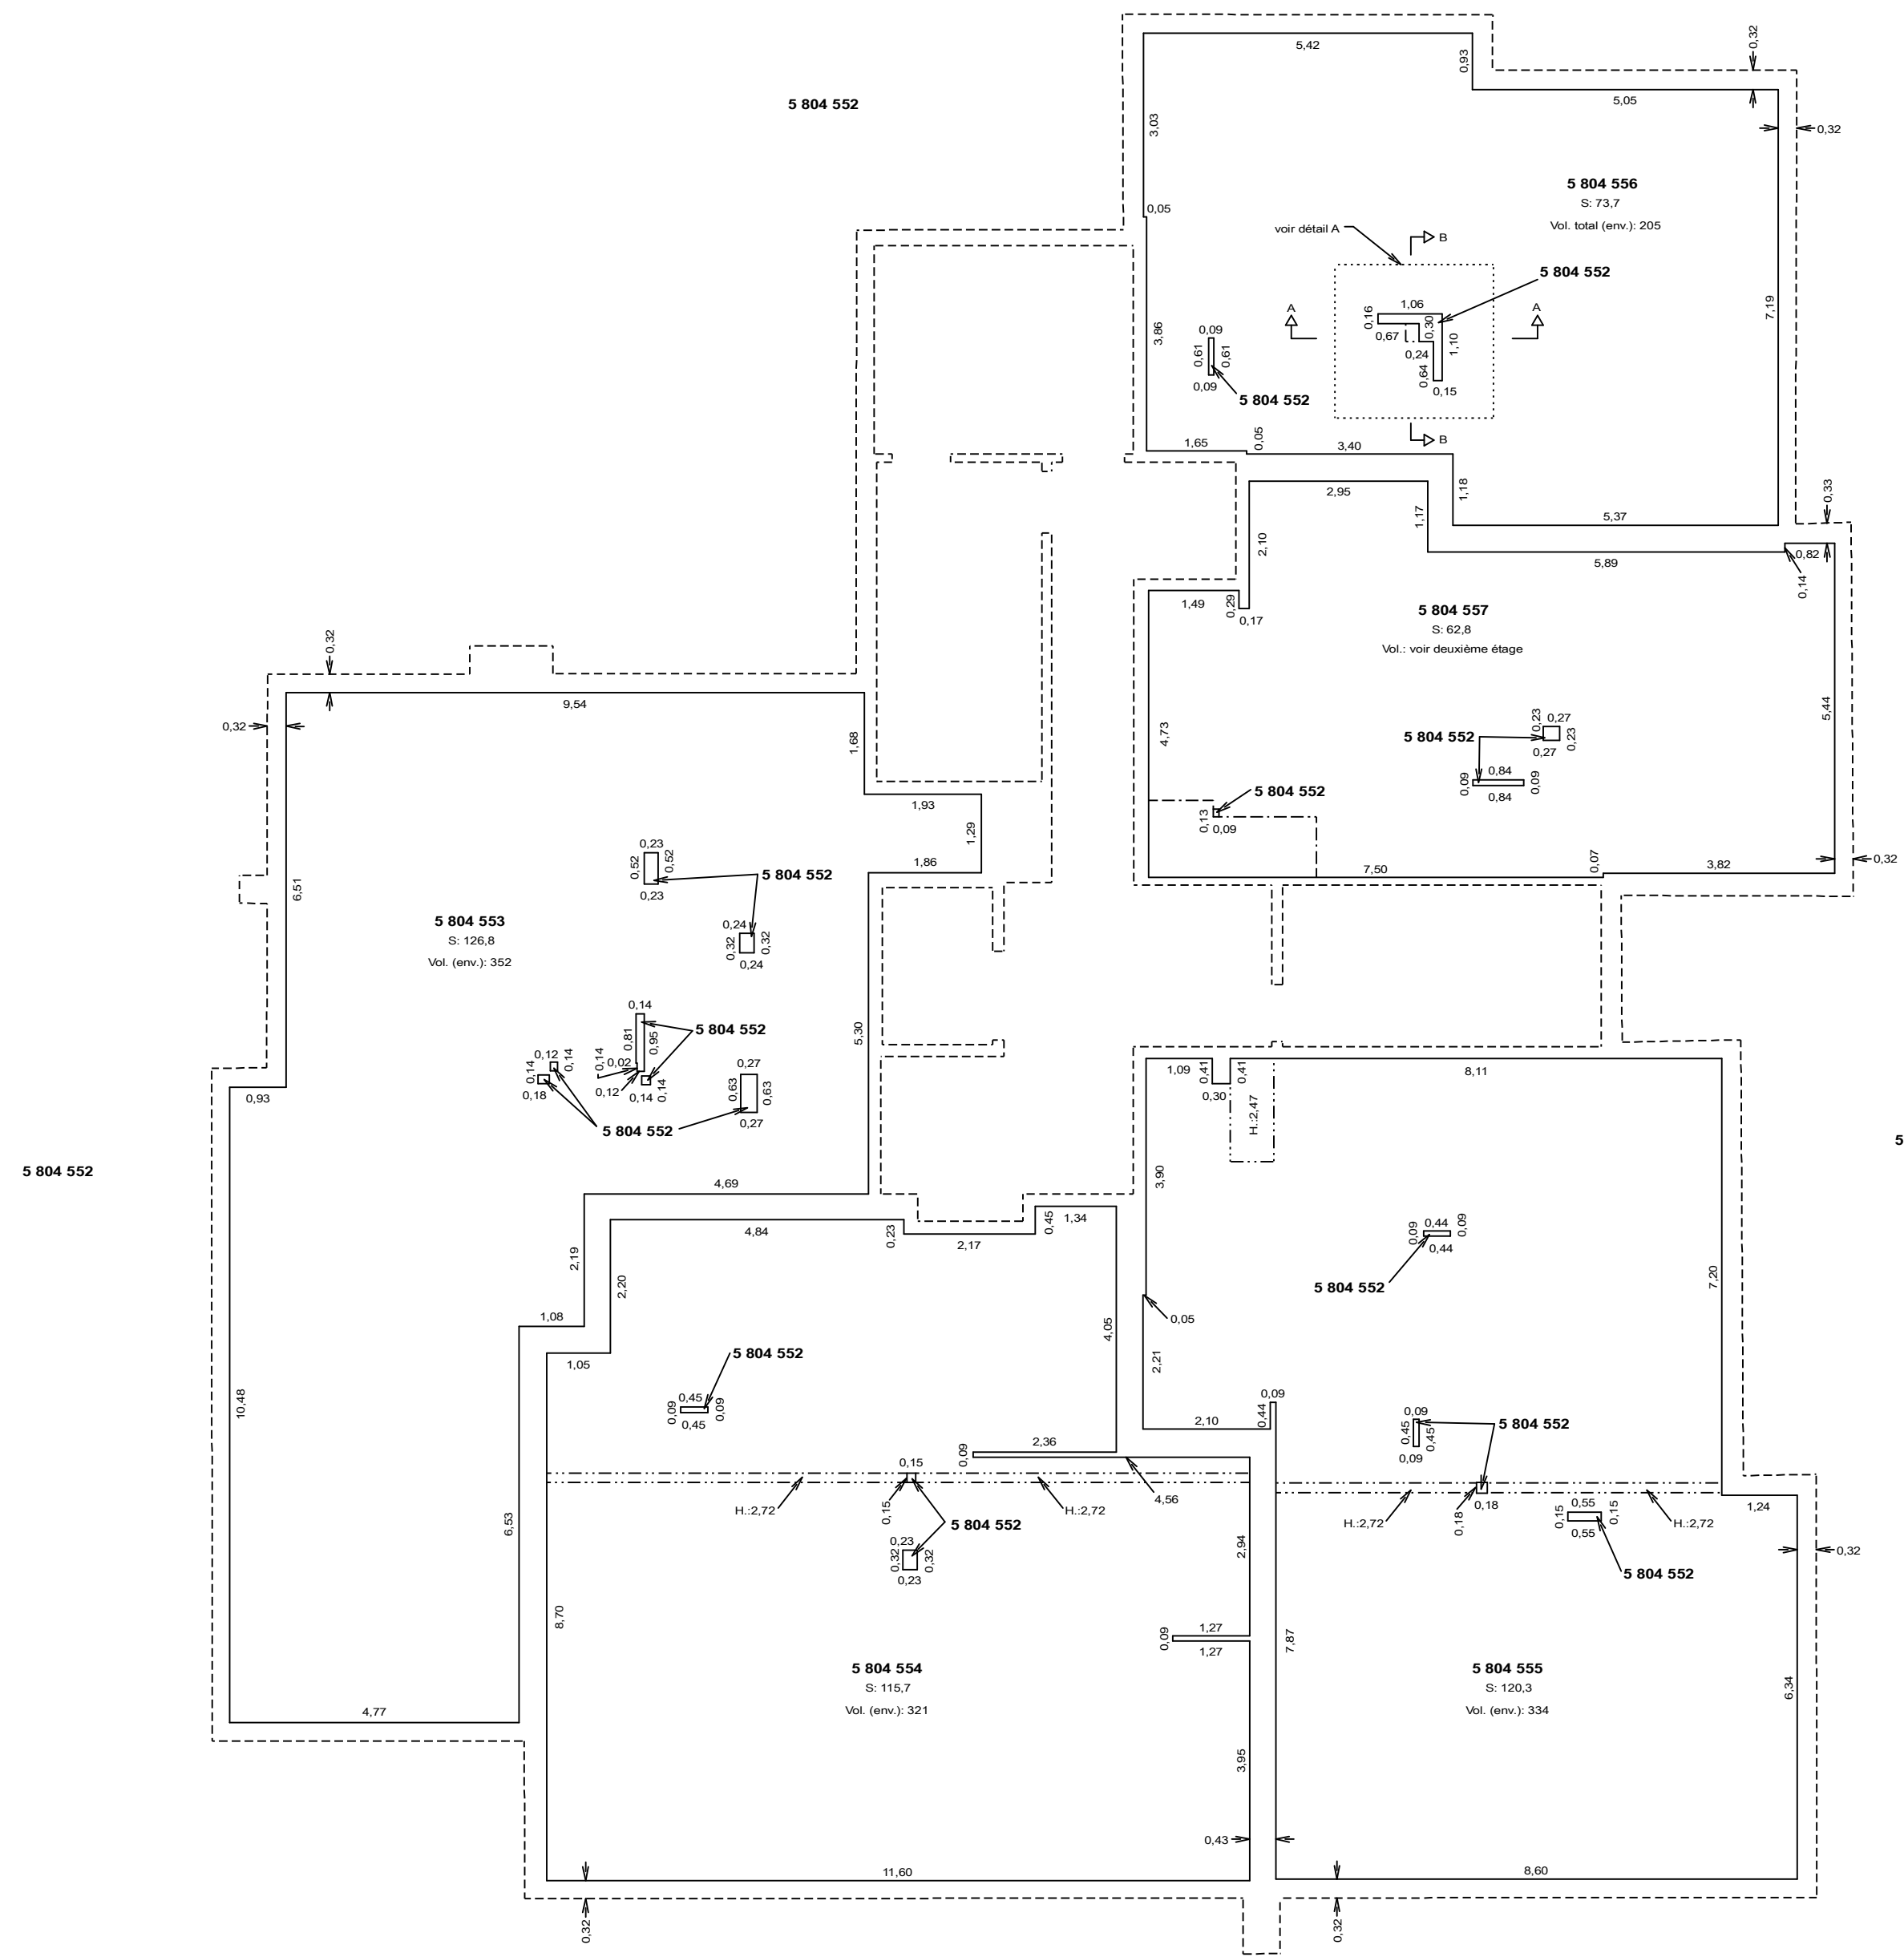


Premier étage

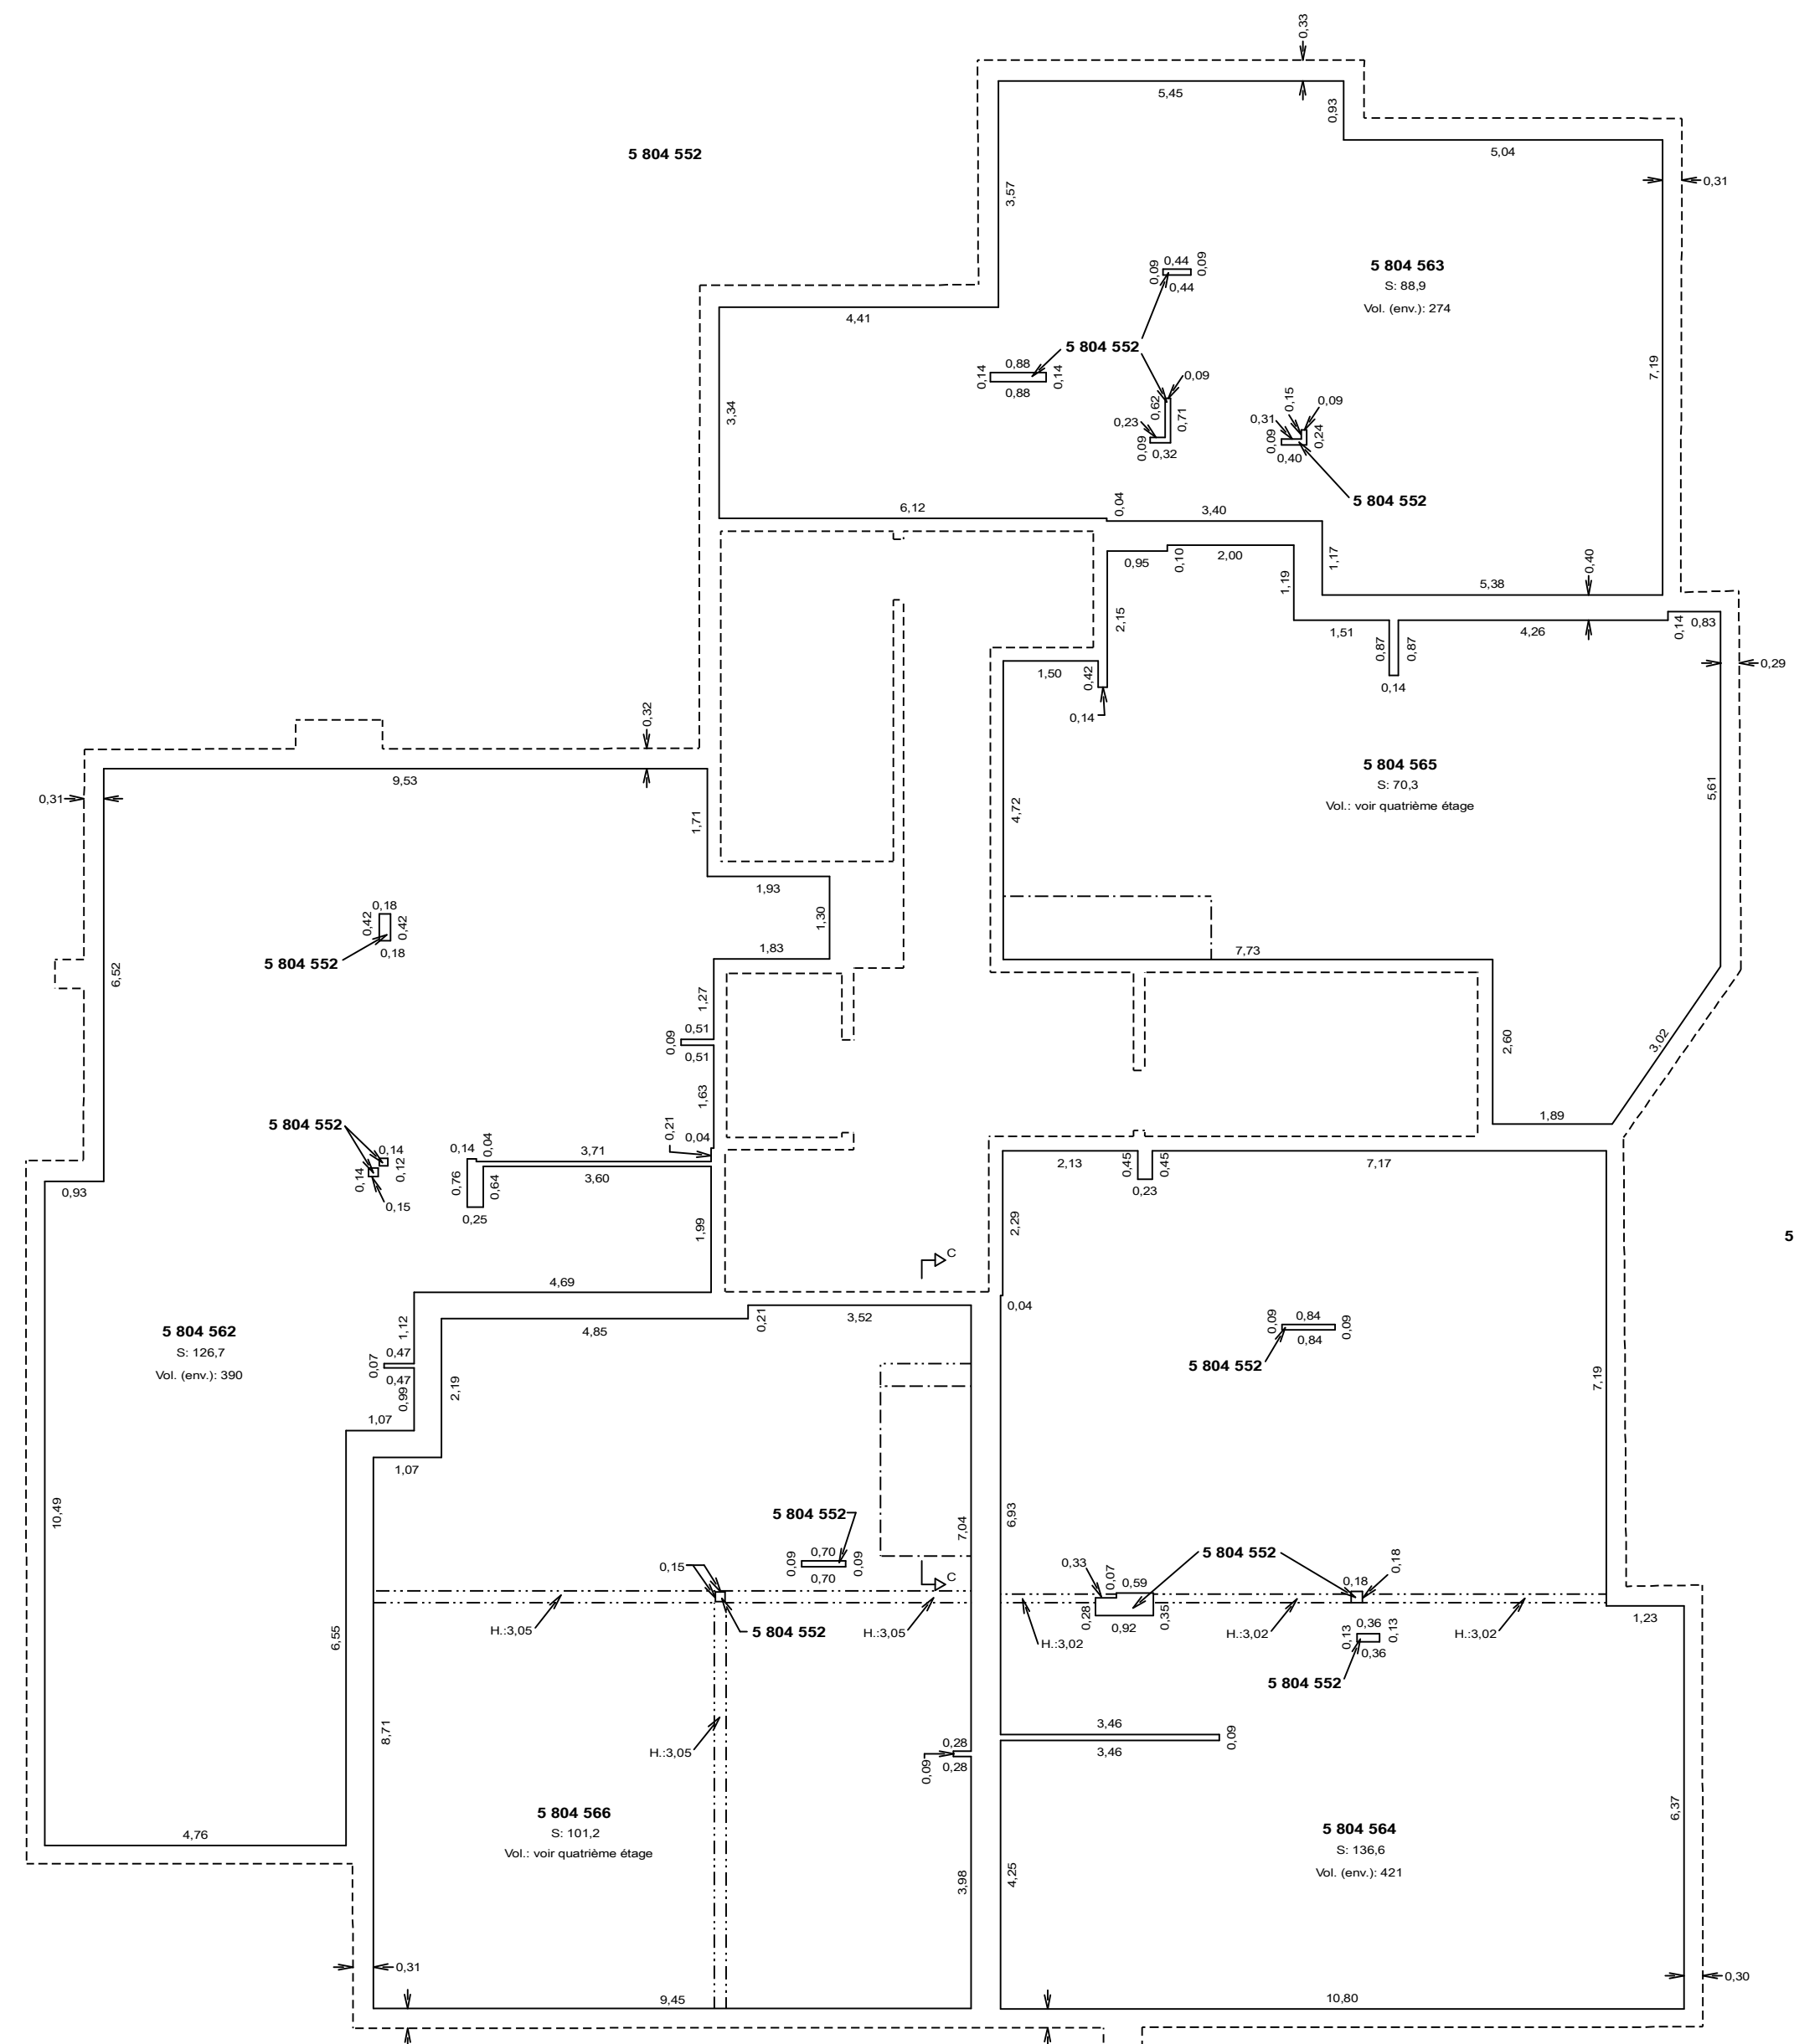

Troisième étage

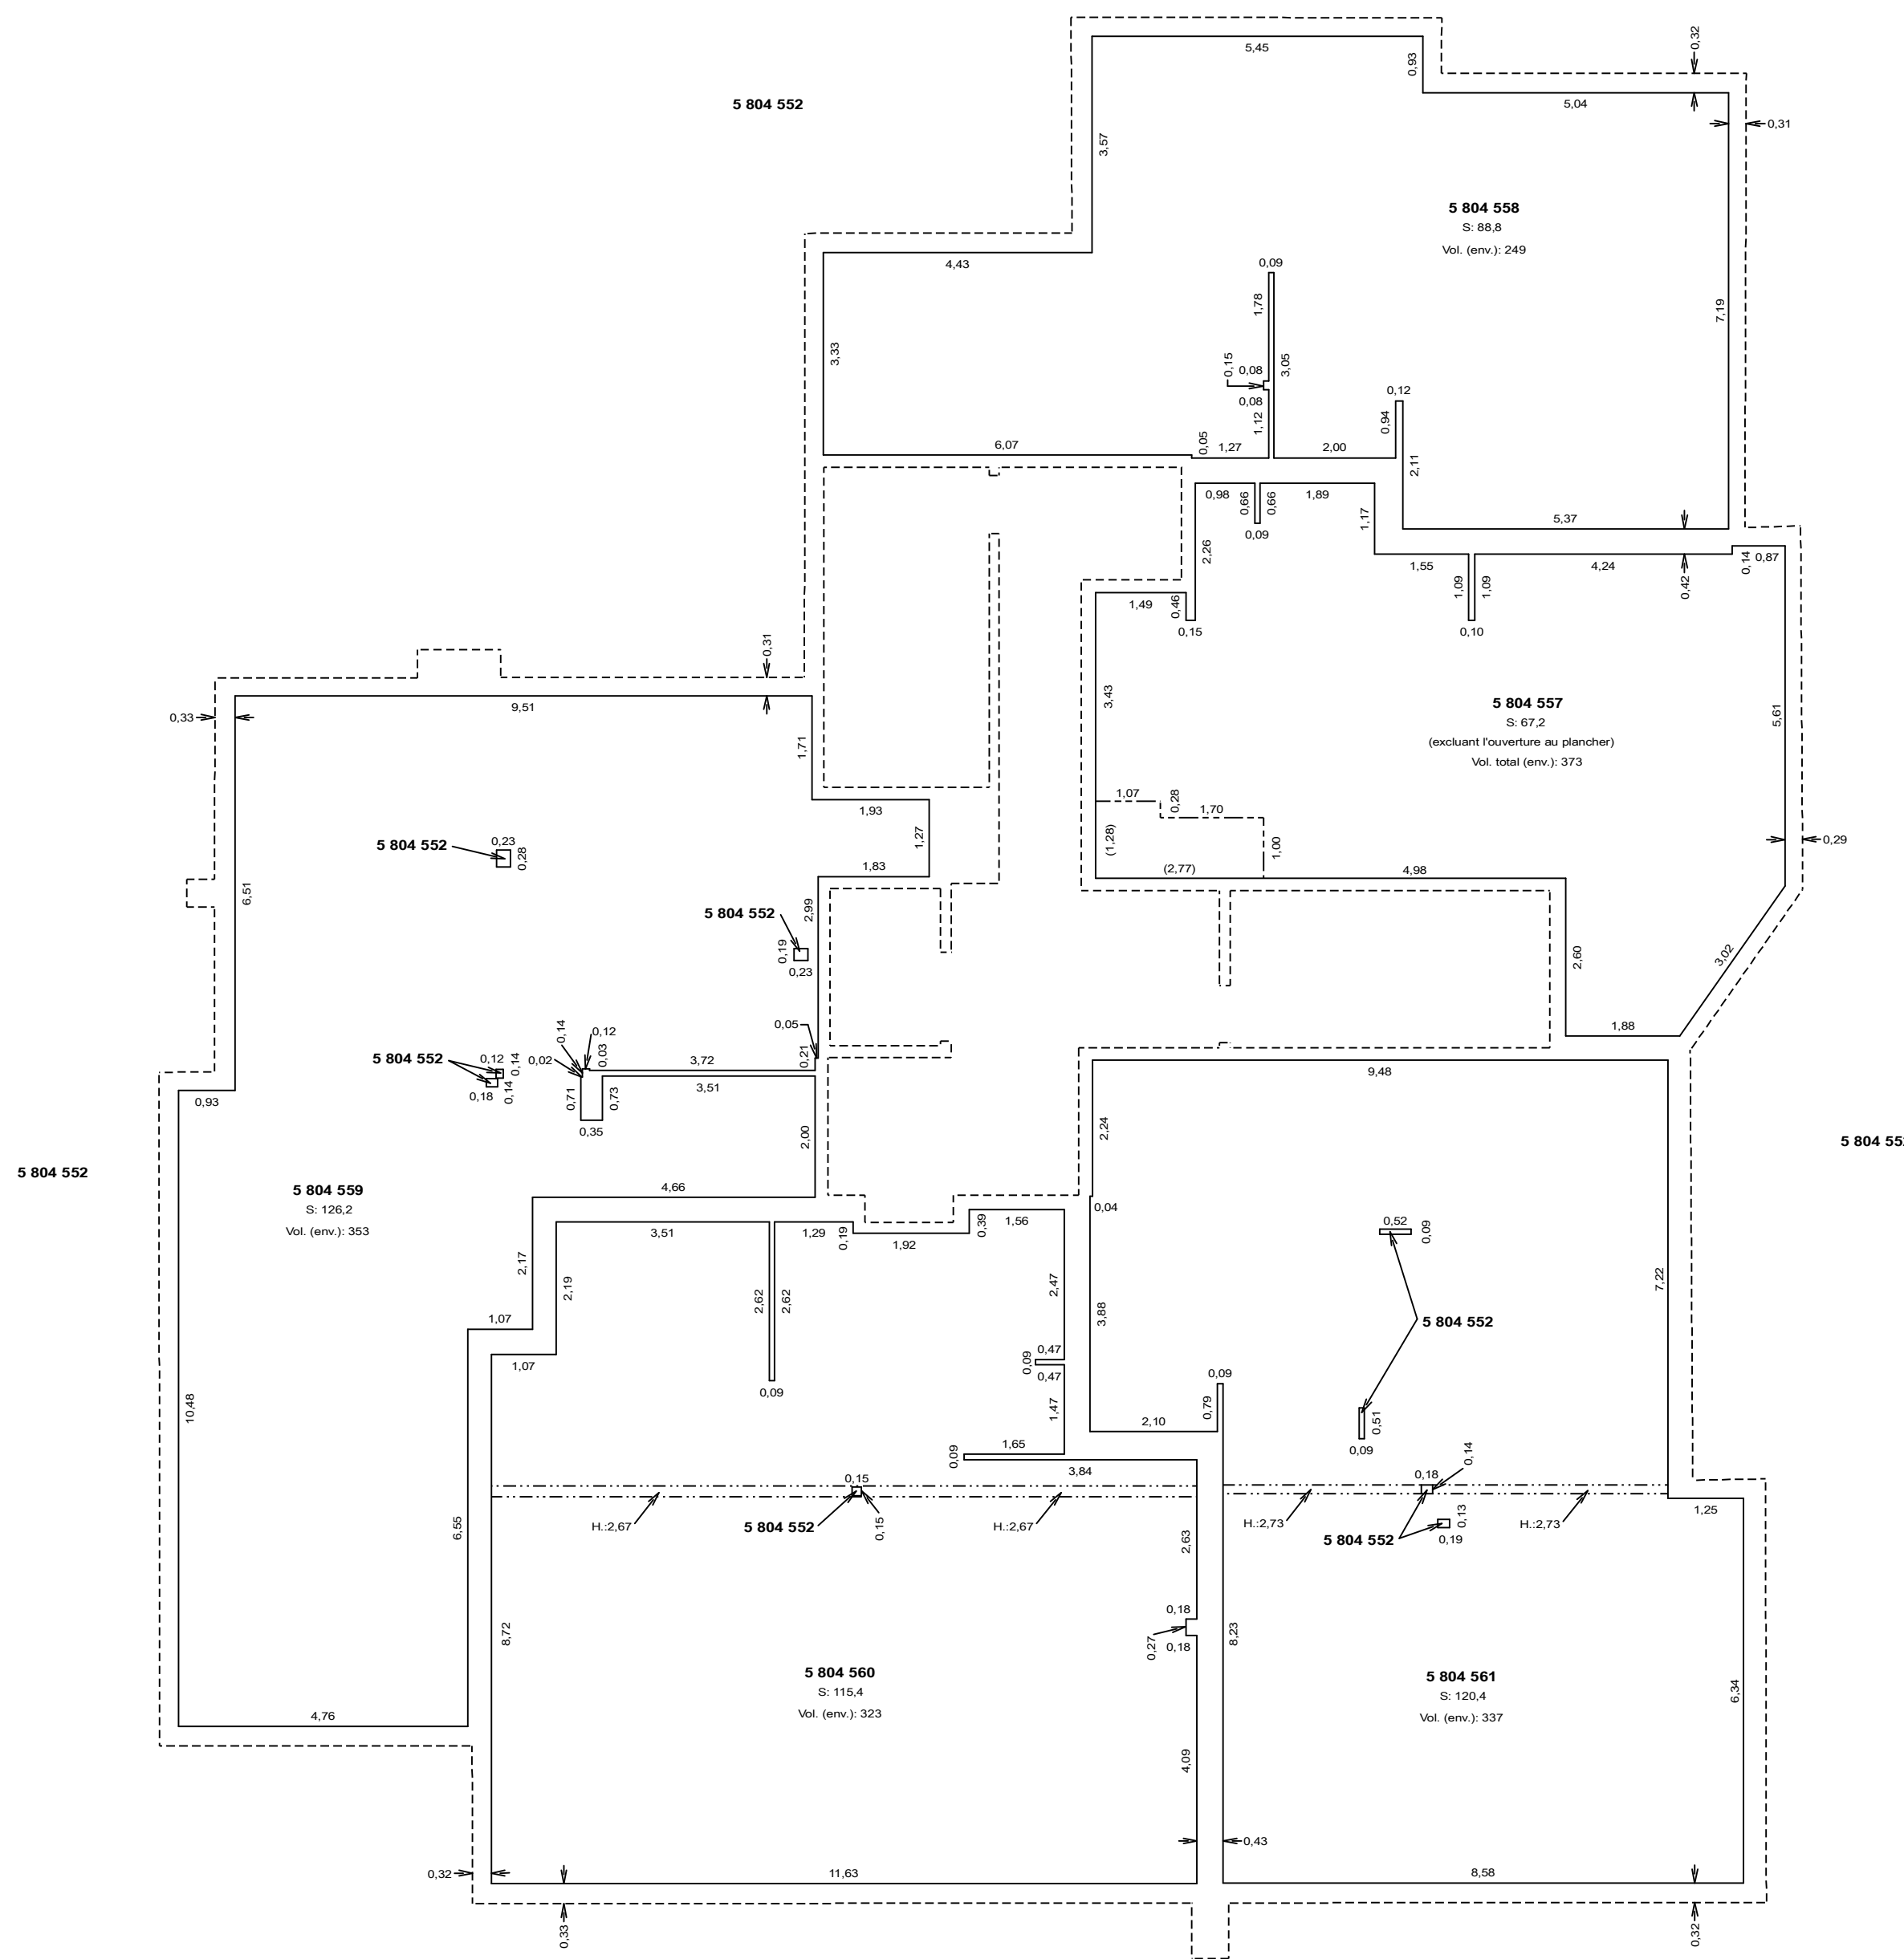

Deuxième étage

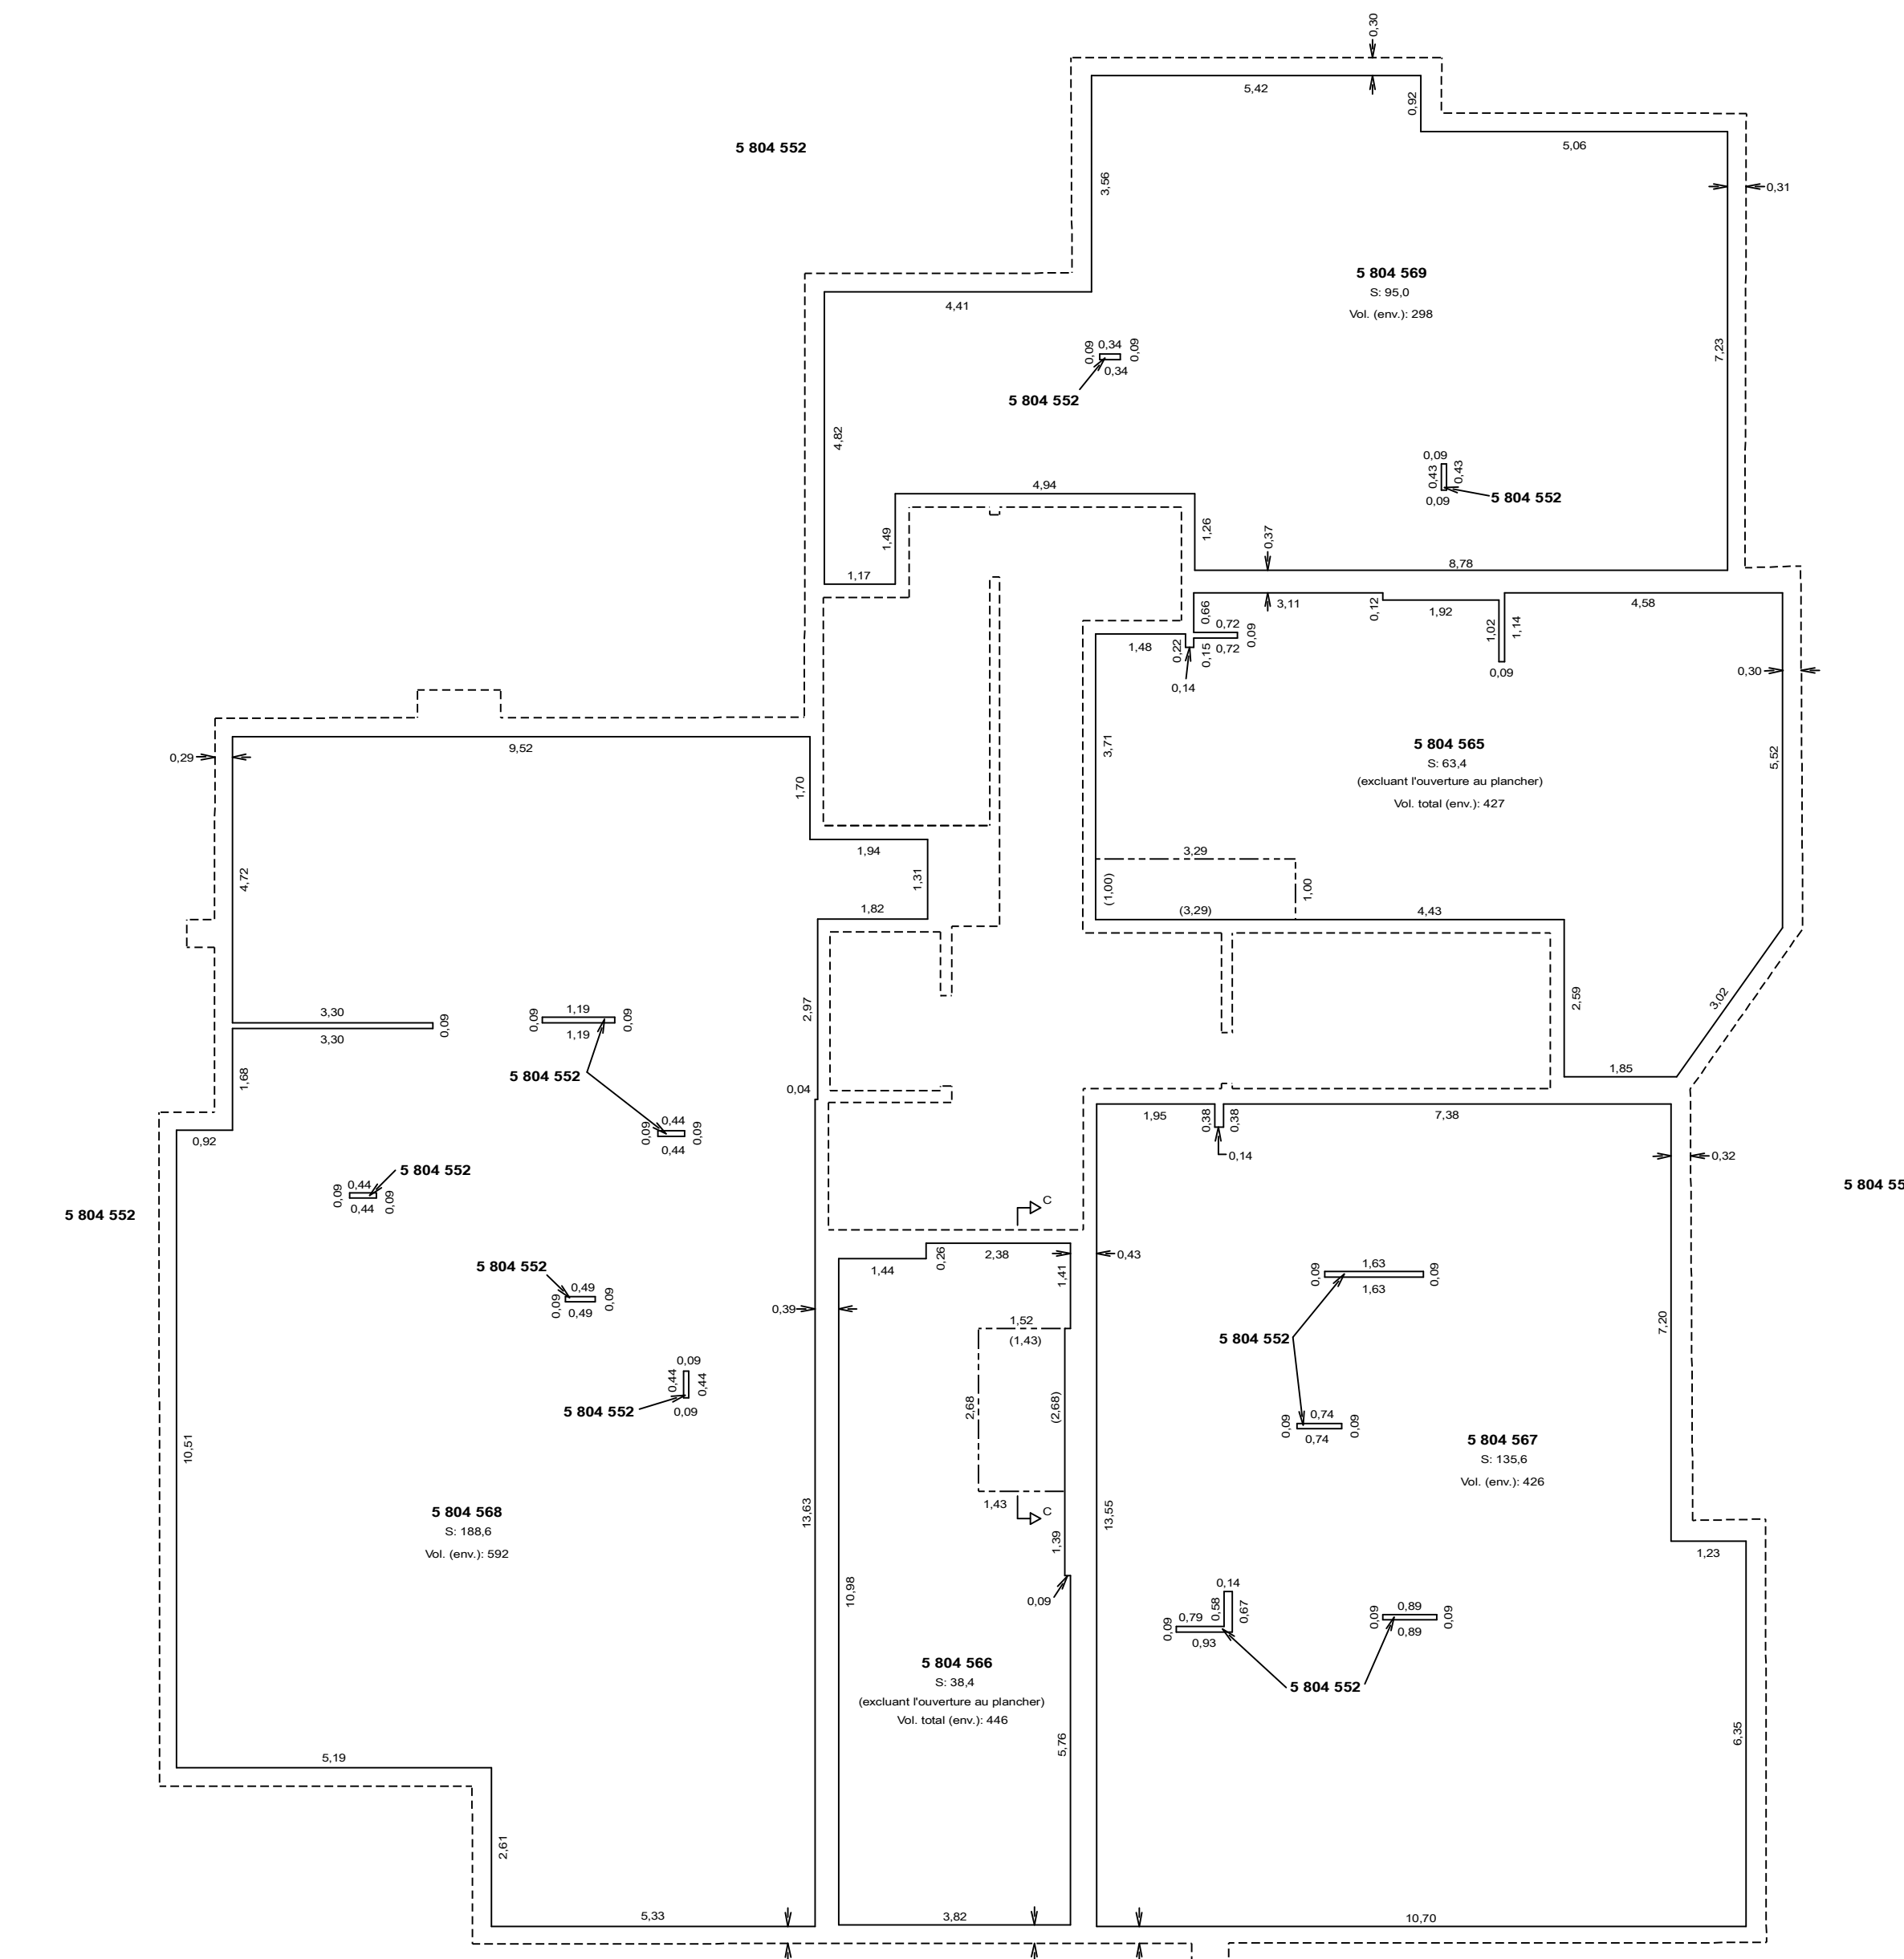


Quatrième étage

Lots représentés sur ce feuillet (en totalité ou en partie) :
5 804 552 à 5 804 569

PLAN CADASTRAL COMPLÉMENTAIRE : PC-37437
1001

FEUILLET
1 DE 1

DOSSIER: 1088987 ÉCHELLE: 1: 100

 

— Limite de lot
--- Limite de lot bornant
--- Différence d'altitude
--- Différence de hauteur
--- Ouverture au plancher
--- Ouverture au plafond
--- Périmètre extérieur du bâtiment

PORTÉE DU CADASTRE :
Le plan cadastral immatricule les immeubles en les situant en position relative, en indiquant leurs limites, leurs mesures et leur contenance. Il est présumé exact. De plus, dans le cadastre du Québec, la présomption d'exactitude qui s'attache au plan cadastral et qui est prévue au deuxième alinéa de l'article 3027 C.c.Q., reçoit application. Cependant, cette présomption est simple, c'est-à-dire qu'elle peut être dénuée par la preuve contraire.

DOCUMENT JOINT :
Un document joint complète ce plan cadastral.

Les mesures indiquées sur ce document sont exprimées en unités du système international.

CADASTRE VERTICAL

PLAN CADASTRAL COMPLÉMENTAIRE
CADASTRE DU QUÉBEC

Circoscription foncière: Sherbrooke
Municipalité: Sherbrooke (Ville)

Fait conformément aux dispositions de l'article (des articles) 3043, al.1 C.c.Q.

Préparé à Sherbrooke

Signé numériquement par: Christian de Passillé
a.g. (Matricule 1905)

Minute: 10640 datée du 4 novembre 2015
Dossier ag: 57424

Ce plan cadastral est correct et conforme à la loi, le 11 janvier 2016

Signé numériquement par: Guillaume Devost a.g. (matricule 2441)
Pour le ministre

Seul le ministre est autorisé à émettre des copies authentiques de ce document.

Énergie et Ressources
naturelles
Québec

Copie authentique de l'original, le
Pour le ministre